



IMPIANTO ELETTRICO SULLE POSTE: CAVI E CABLAGGI A CURA DI TDM


- DI COMPETENZA DELL'ELETTICISTA AZIENDALE:
- Fornitura del quadro trasformatori ELETTROVALVOLE (attivo solo in mungitura e lavaggio).
 - Modifica logica funzionamento quadro trasformatori esistenti (sempre alimentati).
 - Fornitura e posa dei cavi elettrici relativi agli schemi allegati.
 - Stesura linea comunicazione da sala di mungitura ad ufficio (il tracciato della linea di comunicazione deve essere distante dalle linee di tensione 220 V e 380 V).
 - Fornitura e posa canale elettrica di adeguate dimensioni (200X75) sia in sala che nei locali.
 - Allacciamenti elettrici di potenza.
 - Allacciamenti elettrici del nuovo tank latte e relativo sistema di lavaggio.

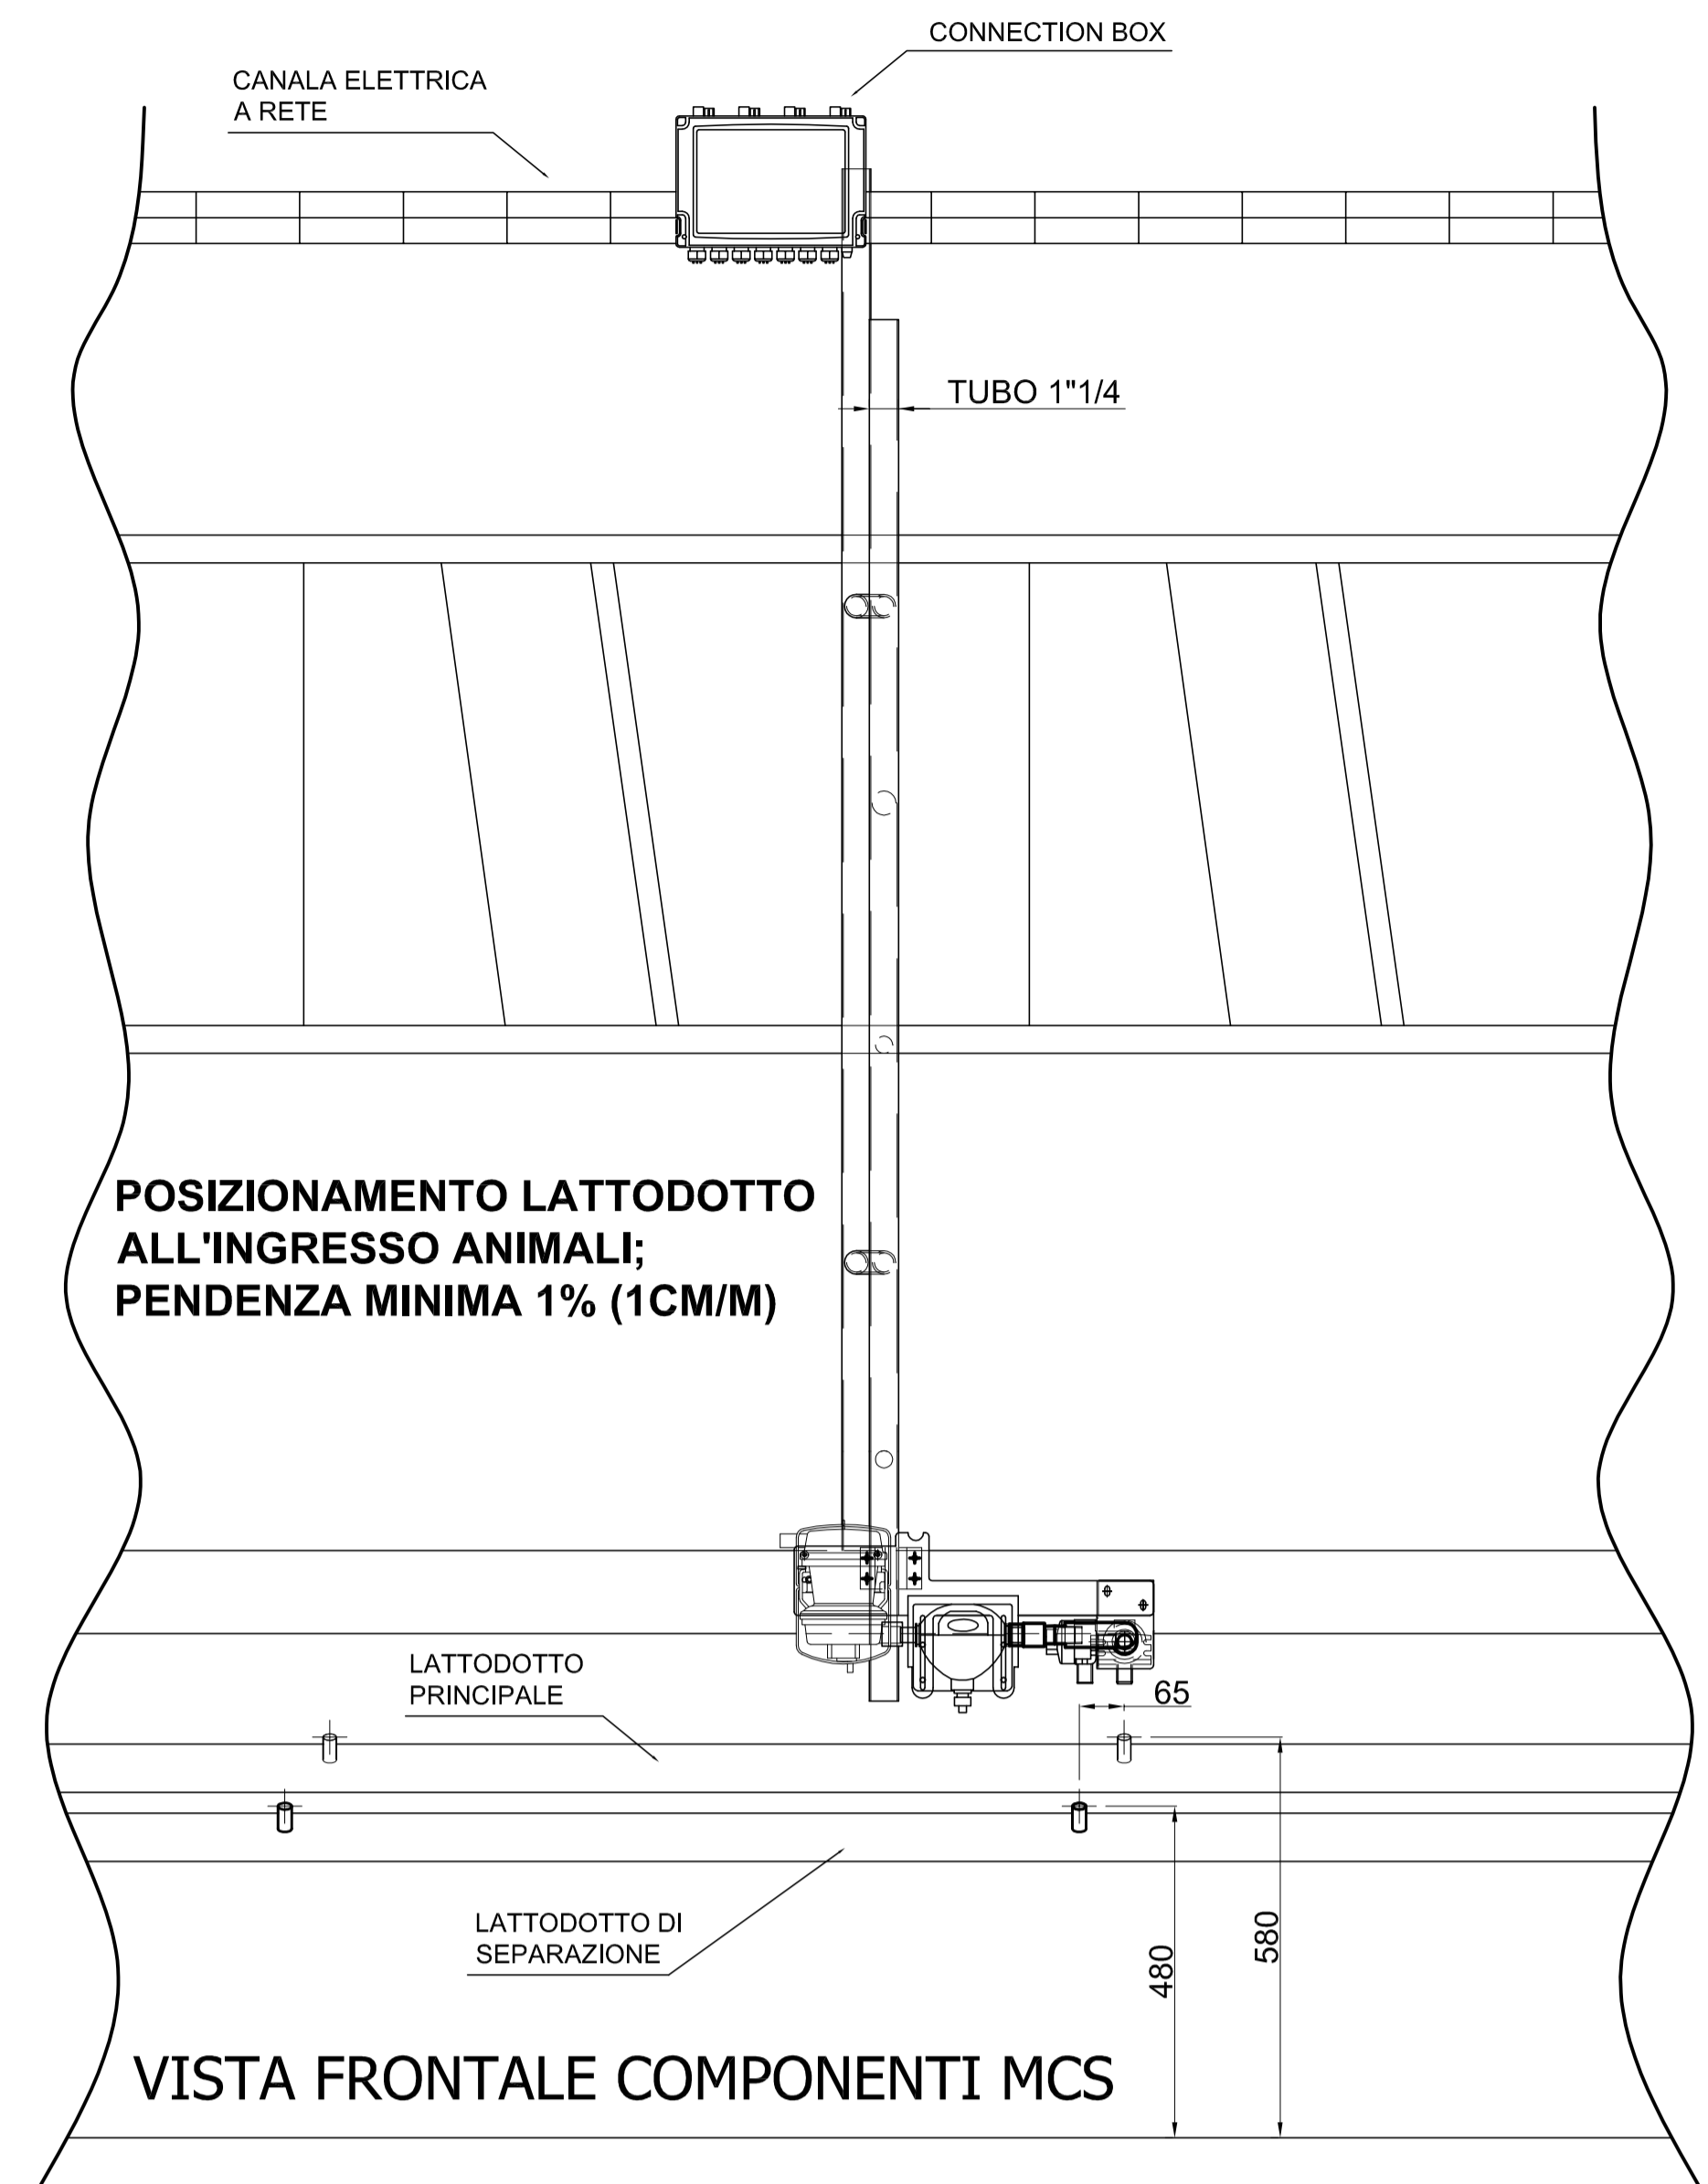

VISTA FRONTALE COMPONENTI MCS

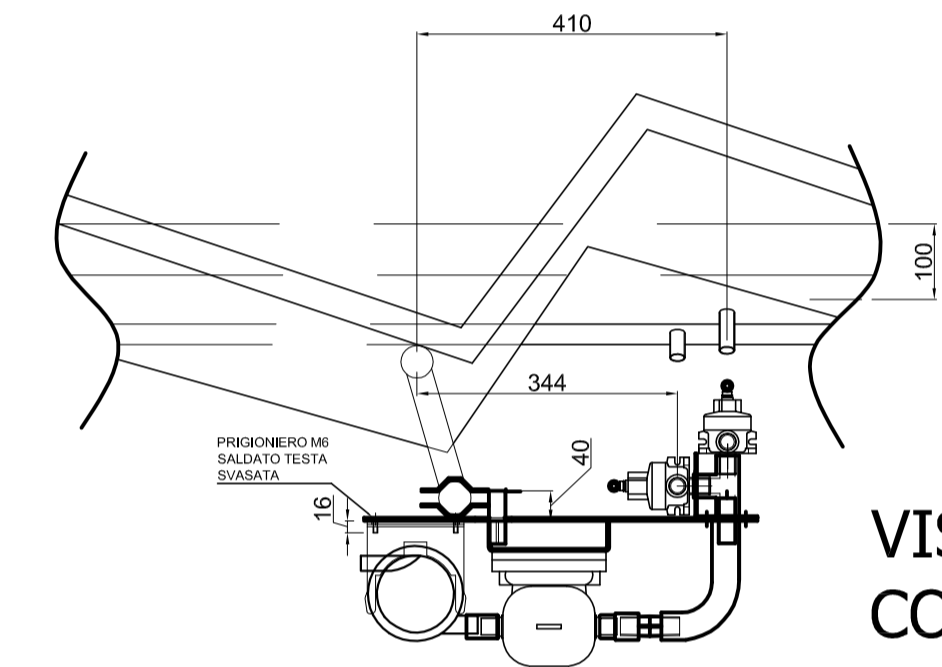

VISTA DALL'ALTO COMPONENTI MCS

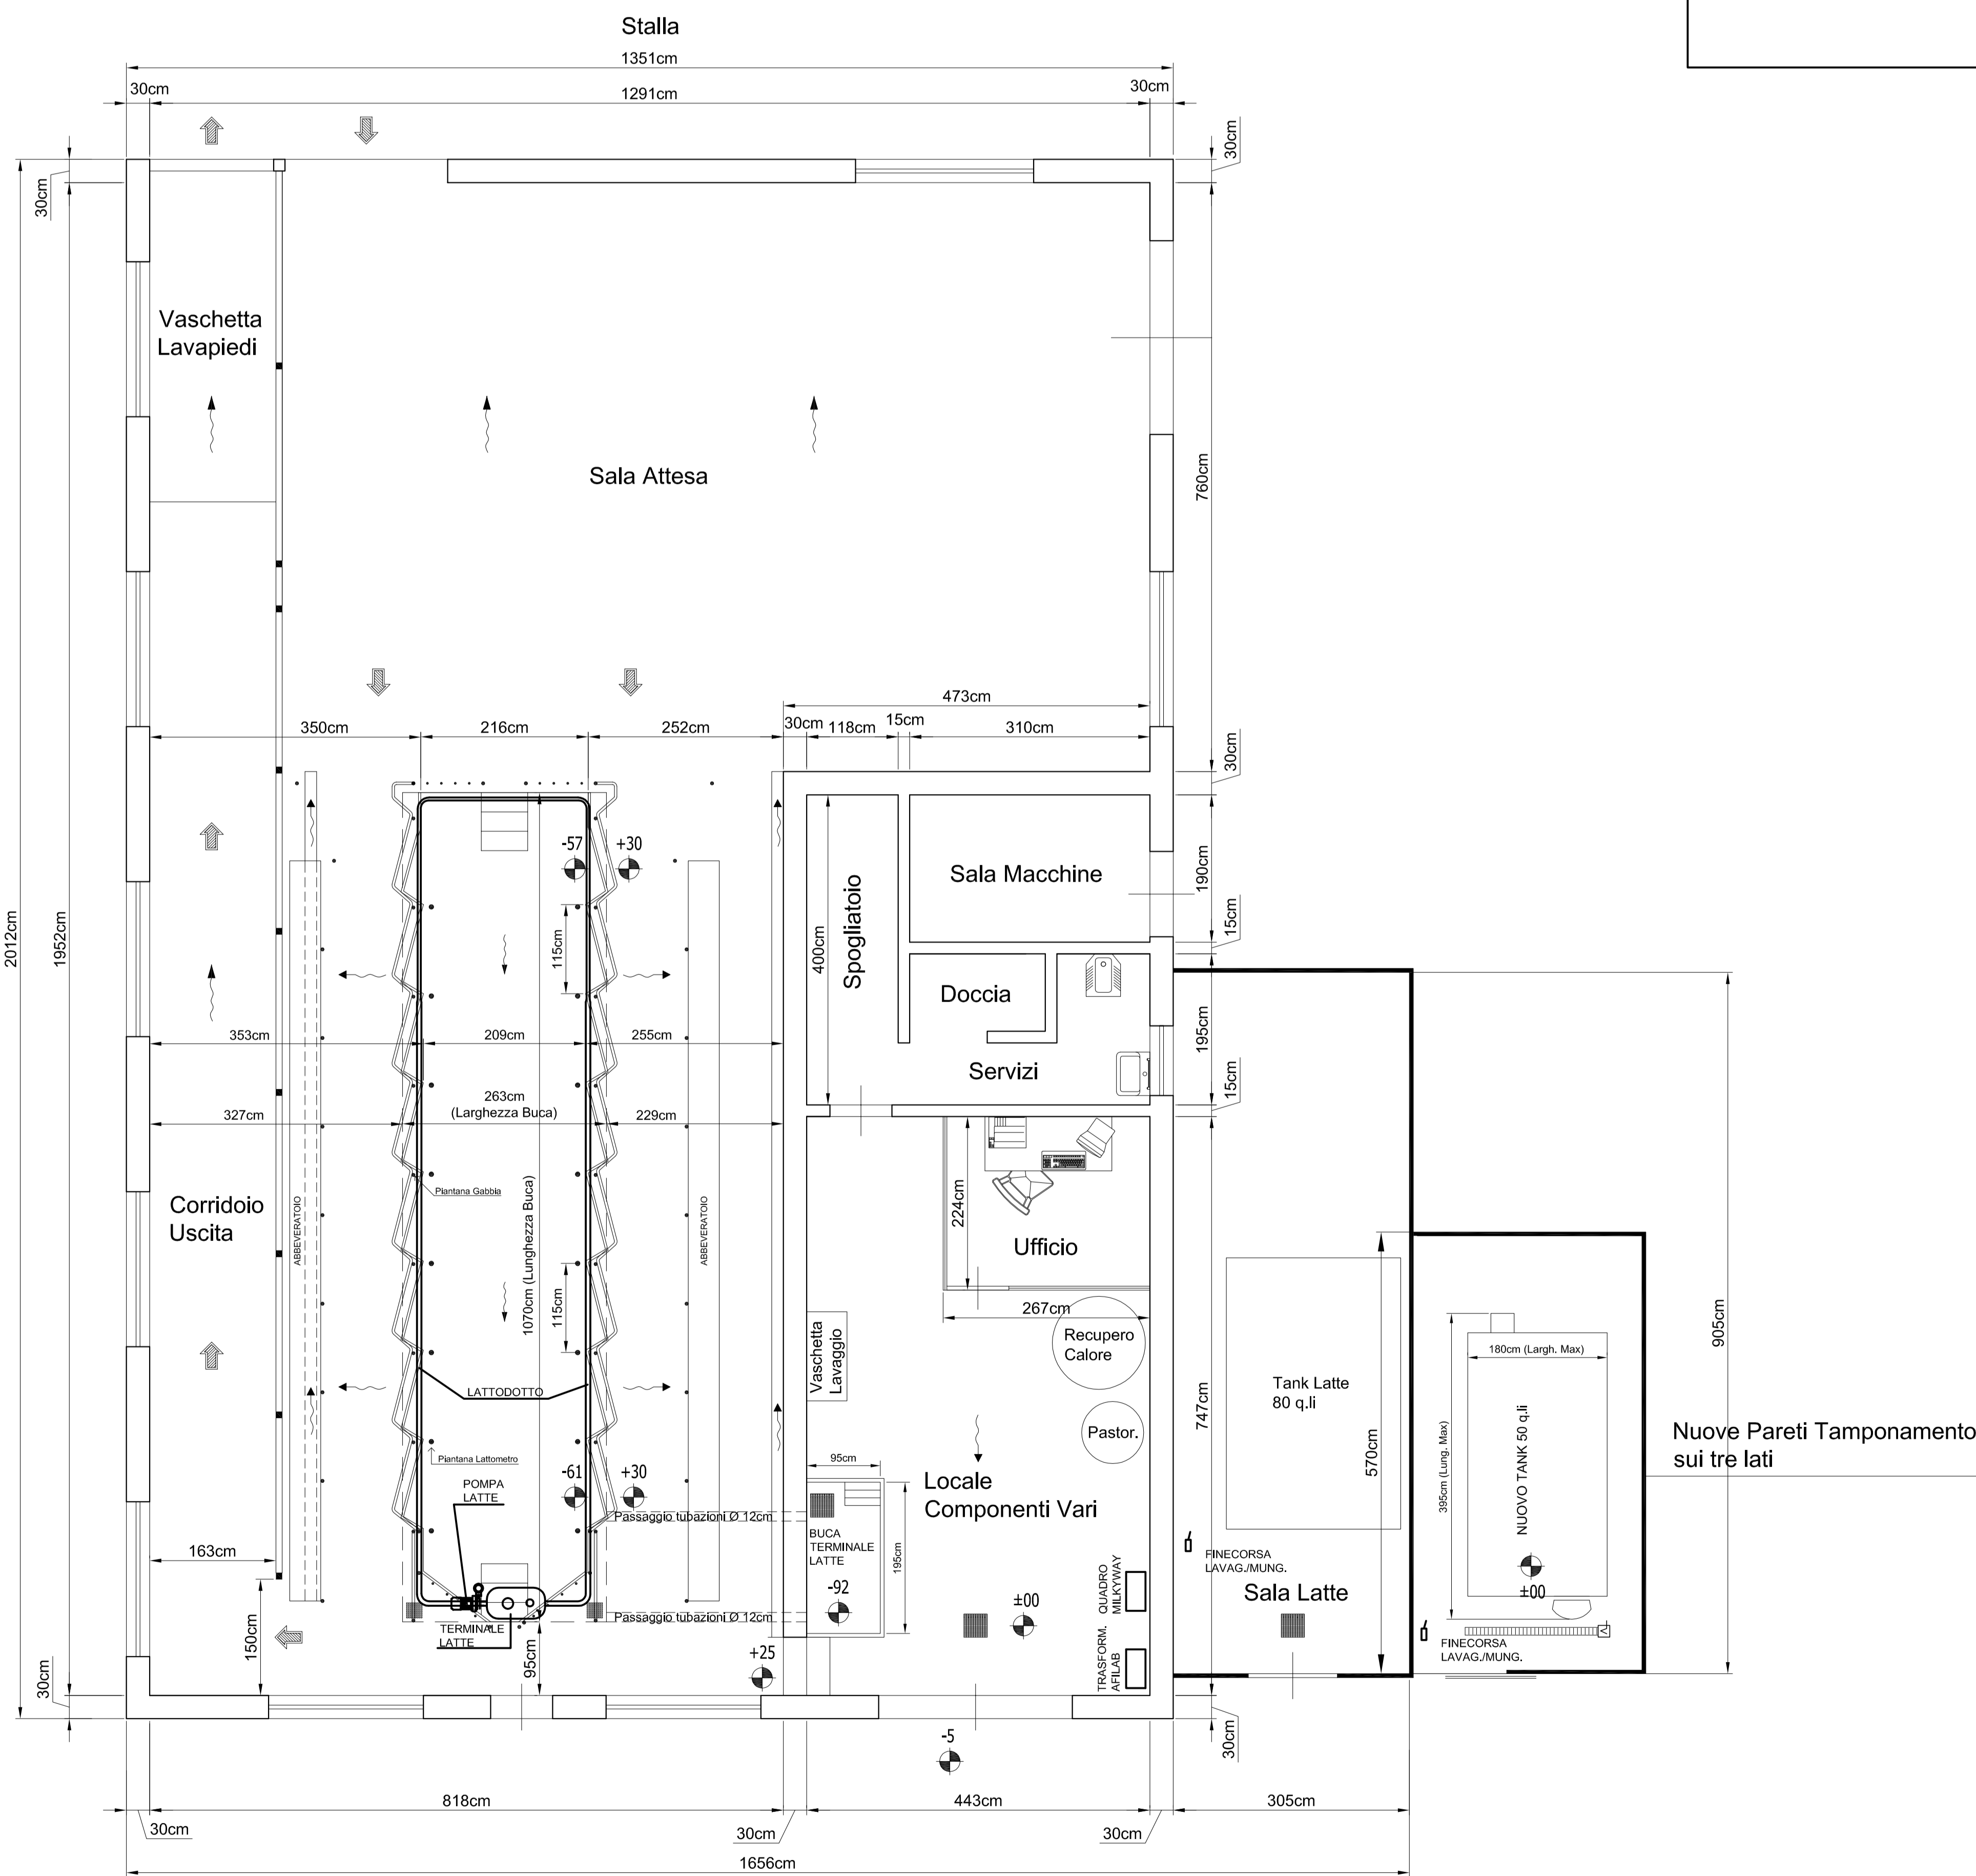

PIANTA ATTUALE (SALA 8+8 TZ)

POICHE' IN SEDE CONTRATTUALE LA STIMA DELLE ORE NECESSARIE AI MONTAGGI E COLLAUDI E' STATA EFFETTUATA CONSIDERANDO TUTTE LE OPERE EDILI, ELETTRICHE ED IDRAULICHE TERMINATE E DISPONIBILI CONTEMPORANEAMENTE (AGIBILITA' DEL CANTIERE E DISPONIBILITA' DI ENERGIA ELETTRICA), IL MANCATO VERIFICARSI DI UNA DELLE SUDETTE CONDIZIONI COMPORTERA' UNA VARIAZIONE DEI COSTI PREVISTI, CON CONSEGUENTE FATTURAZIONE ED ADDEBITO DELLE SPESE SOSTENUTE EXTRA CONTRATTO.

IN DATA _____ L'INCARICATO DELLA SOCIETA' TDM s.r.l., NELLA PERSONA DEL SIG. _____, HA CONSEGNATO AL SIG. _____ I DISEGNI SOTTO ELENCATI:

PER AVVENUTA CONSEGNA

NEL CASO DI APPROVAZIONE DA PARTE DEL COMMITTENTE, LA SOCIETA' TDM s.r.l. PROCEDERA' ALLA PREPARAZIONE DEL MATERIALE, IN BASE ALLE SPECIFICHE INDICATE SUL PROGETTO STESSO.

PER APPROVAZIONE



TOTAL DAIRY MANAGEMENT s.r.l.
Via Dello Strone, 8/B - 25020 SAN PAOLO (BS) Italy
Tel. +39 030 9979810 - Fax +39 030 9979066
E-mail: info@tdm.it - www.tdm.it

Client:	AZ. AGR. DELLABONA - CASCINA CAPPELLINA	Date:	09/02/2015
Address:	25020 GAMBARA (BRESCIA)		
Object:	SCHEMA INSTALLAZIONE MCS		
Note:	Misure generali d'ingombro sala mungitura e locali accessori		
TAVOLA UNICA			
Designed by:	Artemio M.	Checked by:	Giulio C.
Approved by - date:		File name:	Dellabona Gambara Cappellina 09022015.dwg
		Date of request:	06/02/2015
		Scale:	1:50