
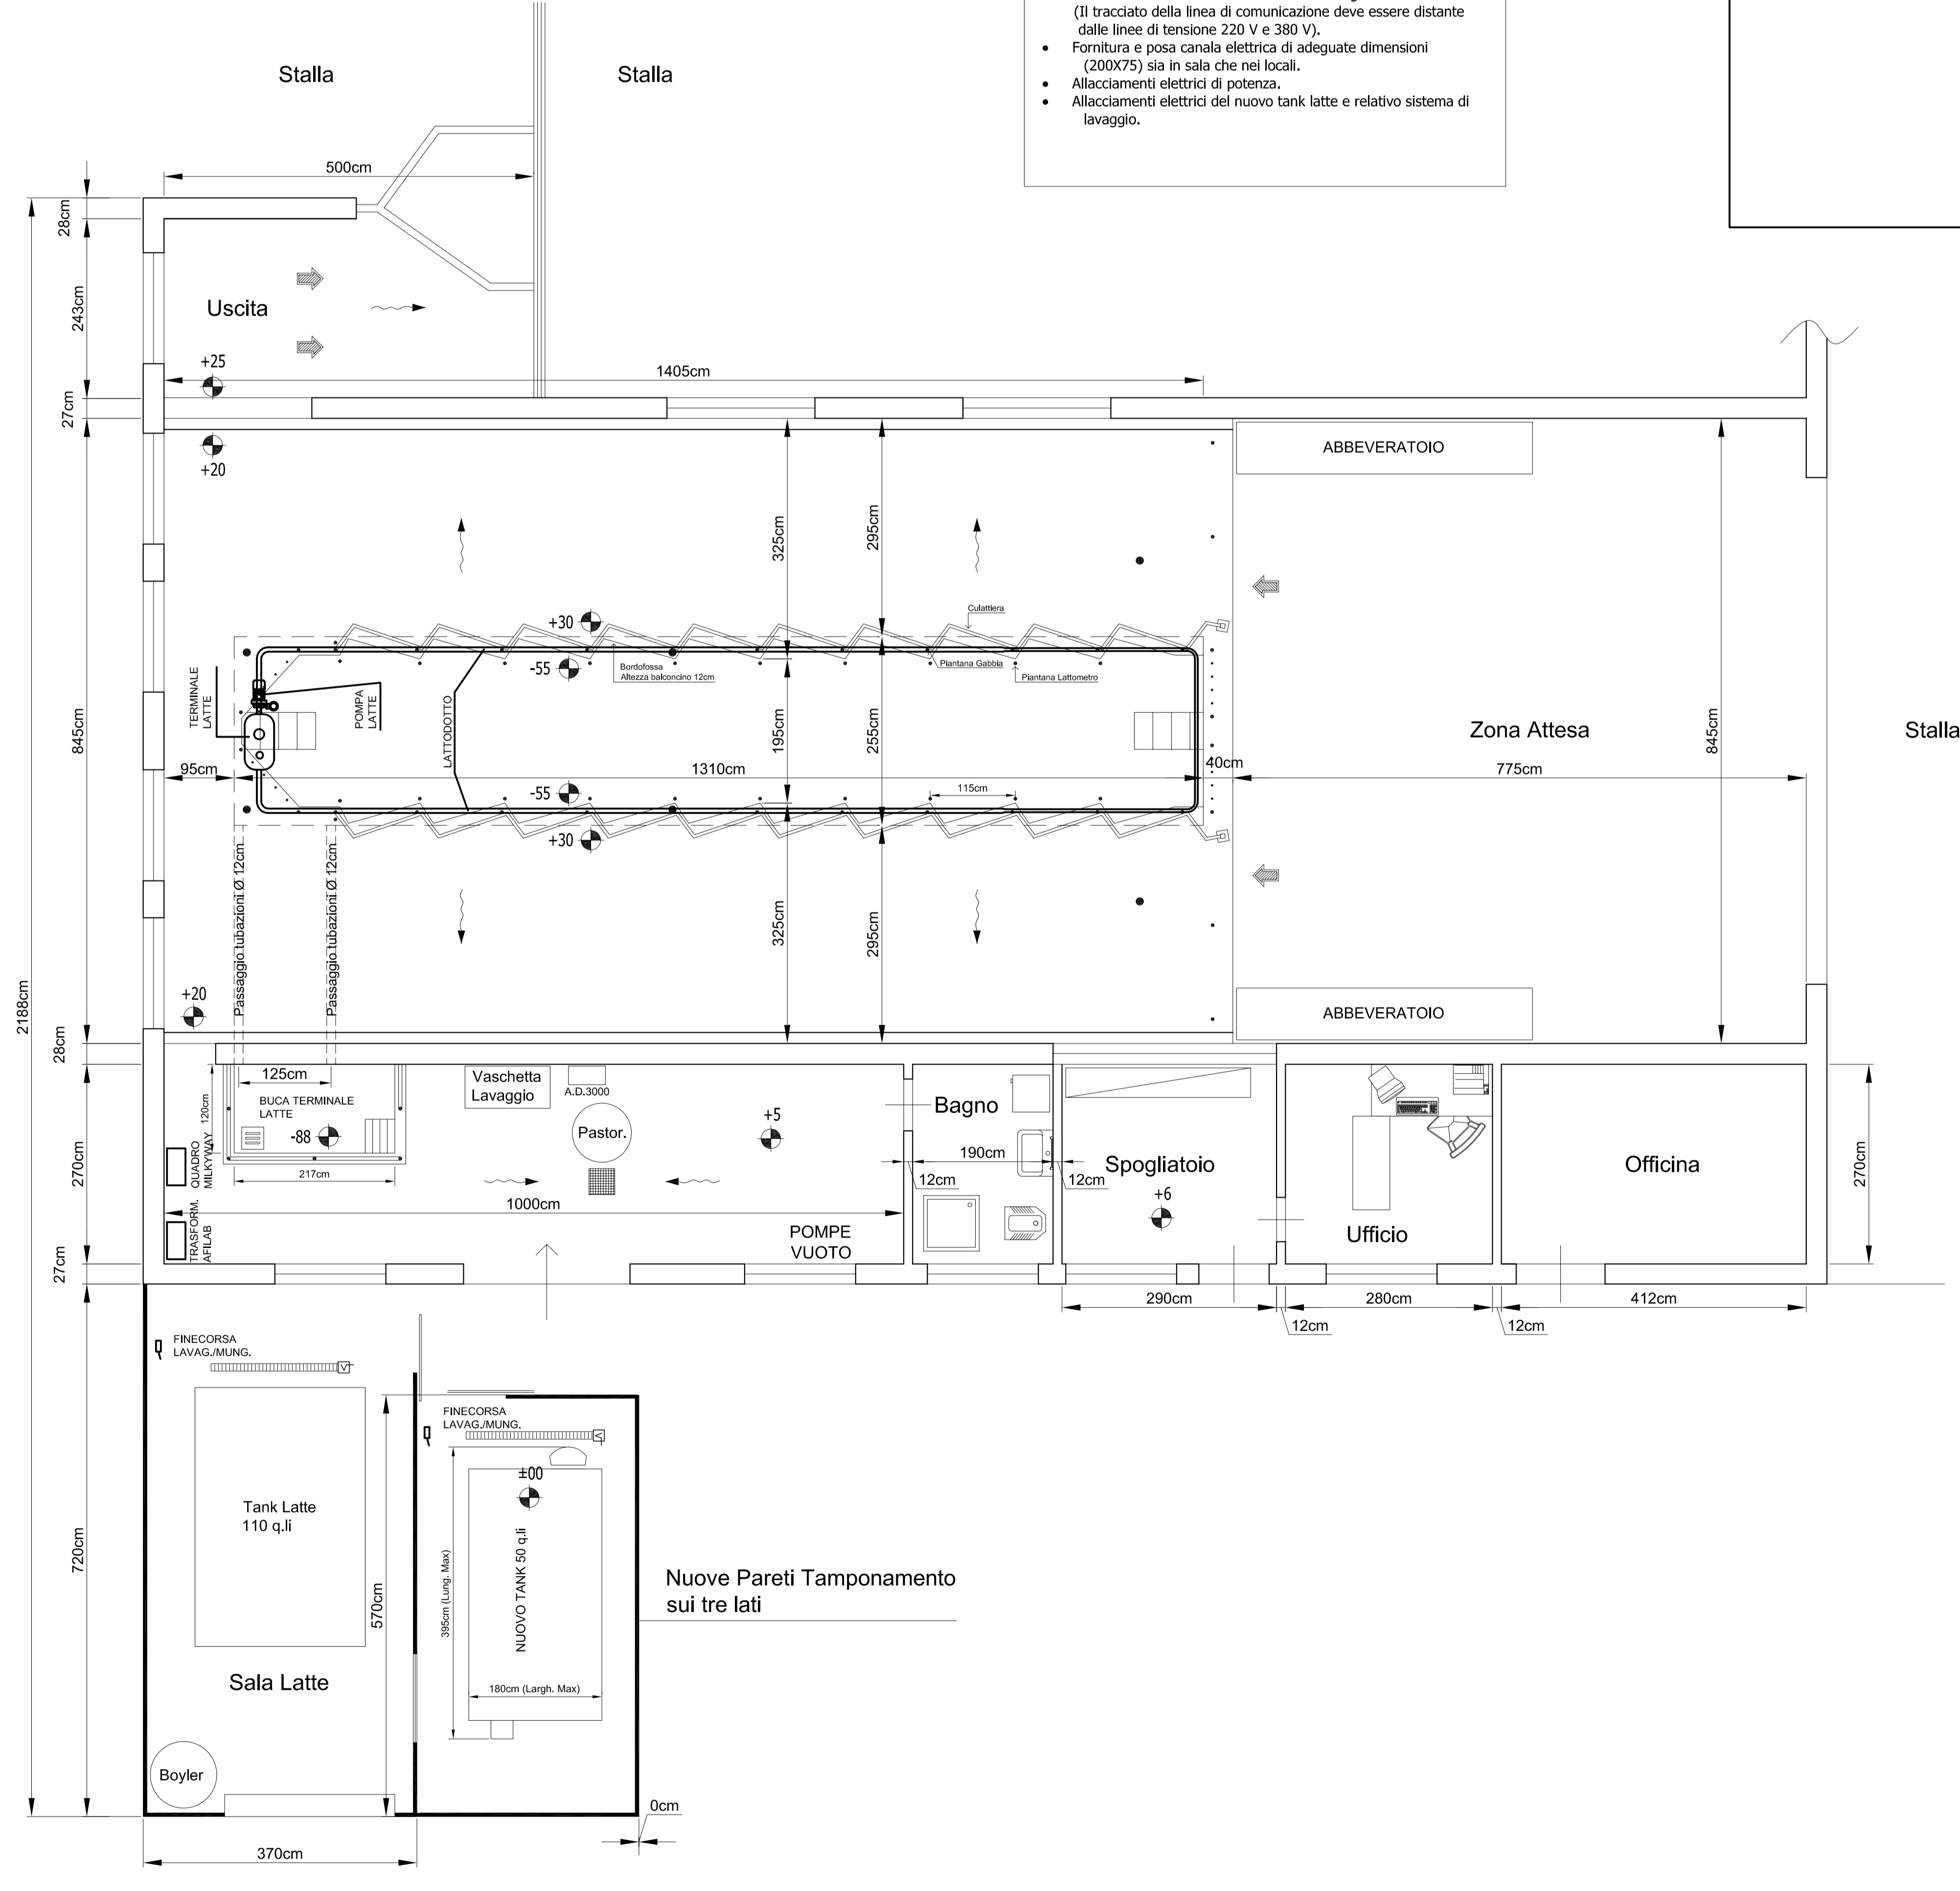
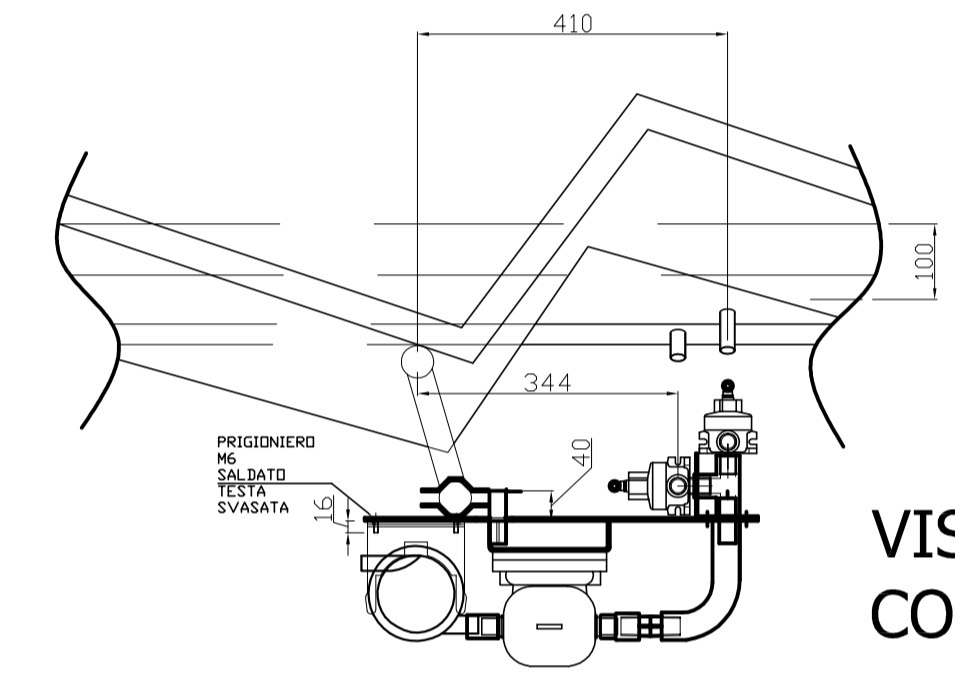


- DI COMPETENZA DELL'ELETTRICISTA AZIENDALE:
- Fornitura del quadro trasformatori ELETTROVALVOLE (attivo solo in mungitura e lavaggio).
 - Modifica logica funzionamento quadro trasformatori esistenti (sempre alimentati).
 - Fornitura e posa dei cavi elettrici relativi agli schemi allegati.
 - Stesura linea comunicazione da sala di mungitura ad ufficio (Il tracciato della linea di comunicazione deve essere distante dalle linee di tensione 220 V e 380 V).
 - Fornitura e posa canale elettrica di adeguate dimensioni (200x75) sia in sala che nei locali.
 - Allacciamenti elettrici di potenza.
 - Allacciamenti elettrici del nuovo tank latte e relativo sistema di lavaggio.

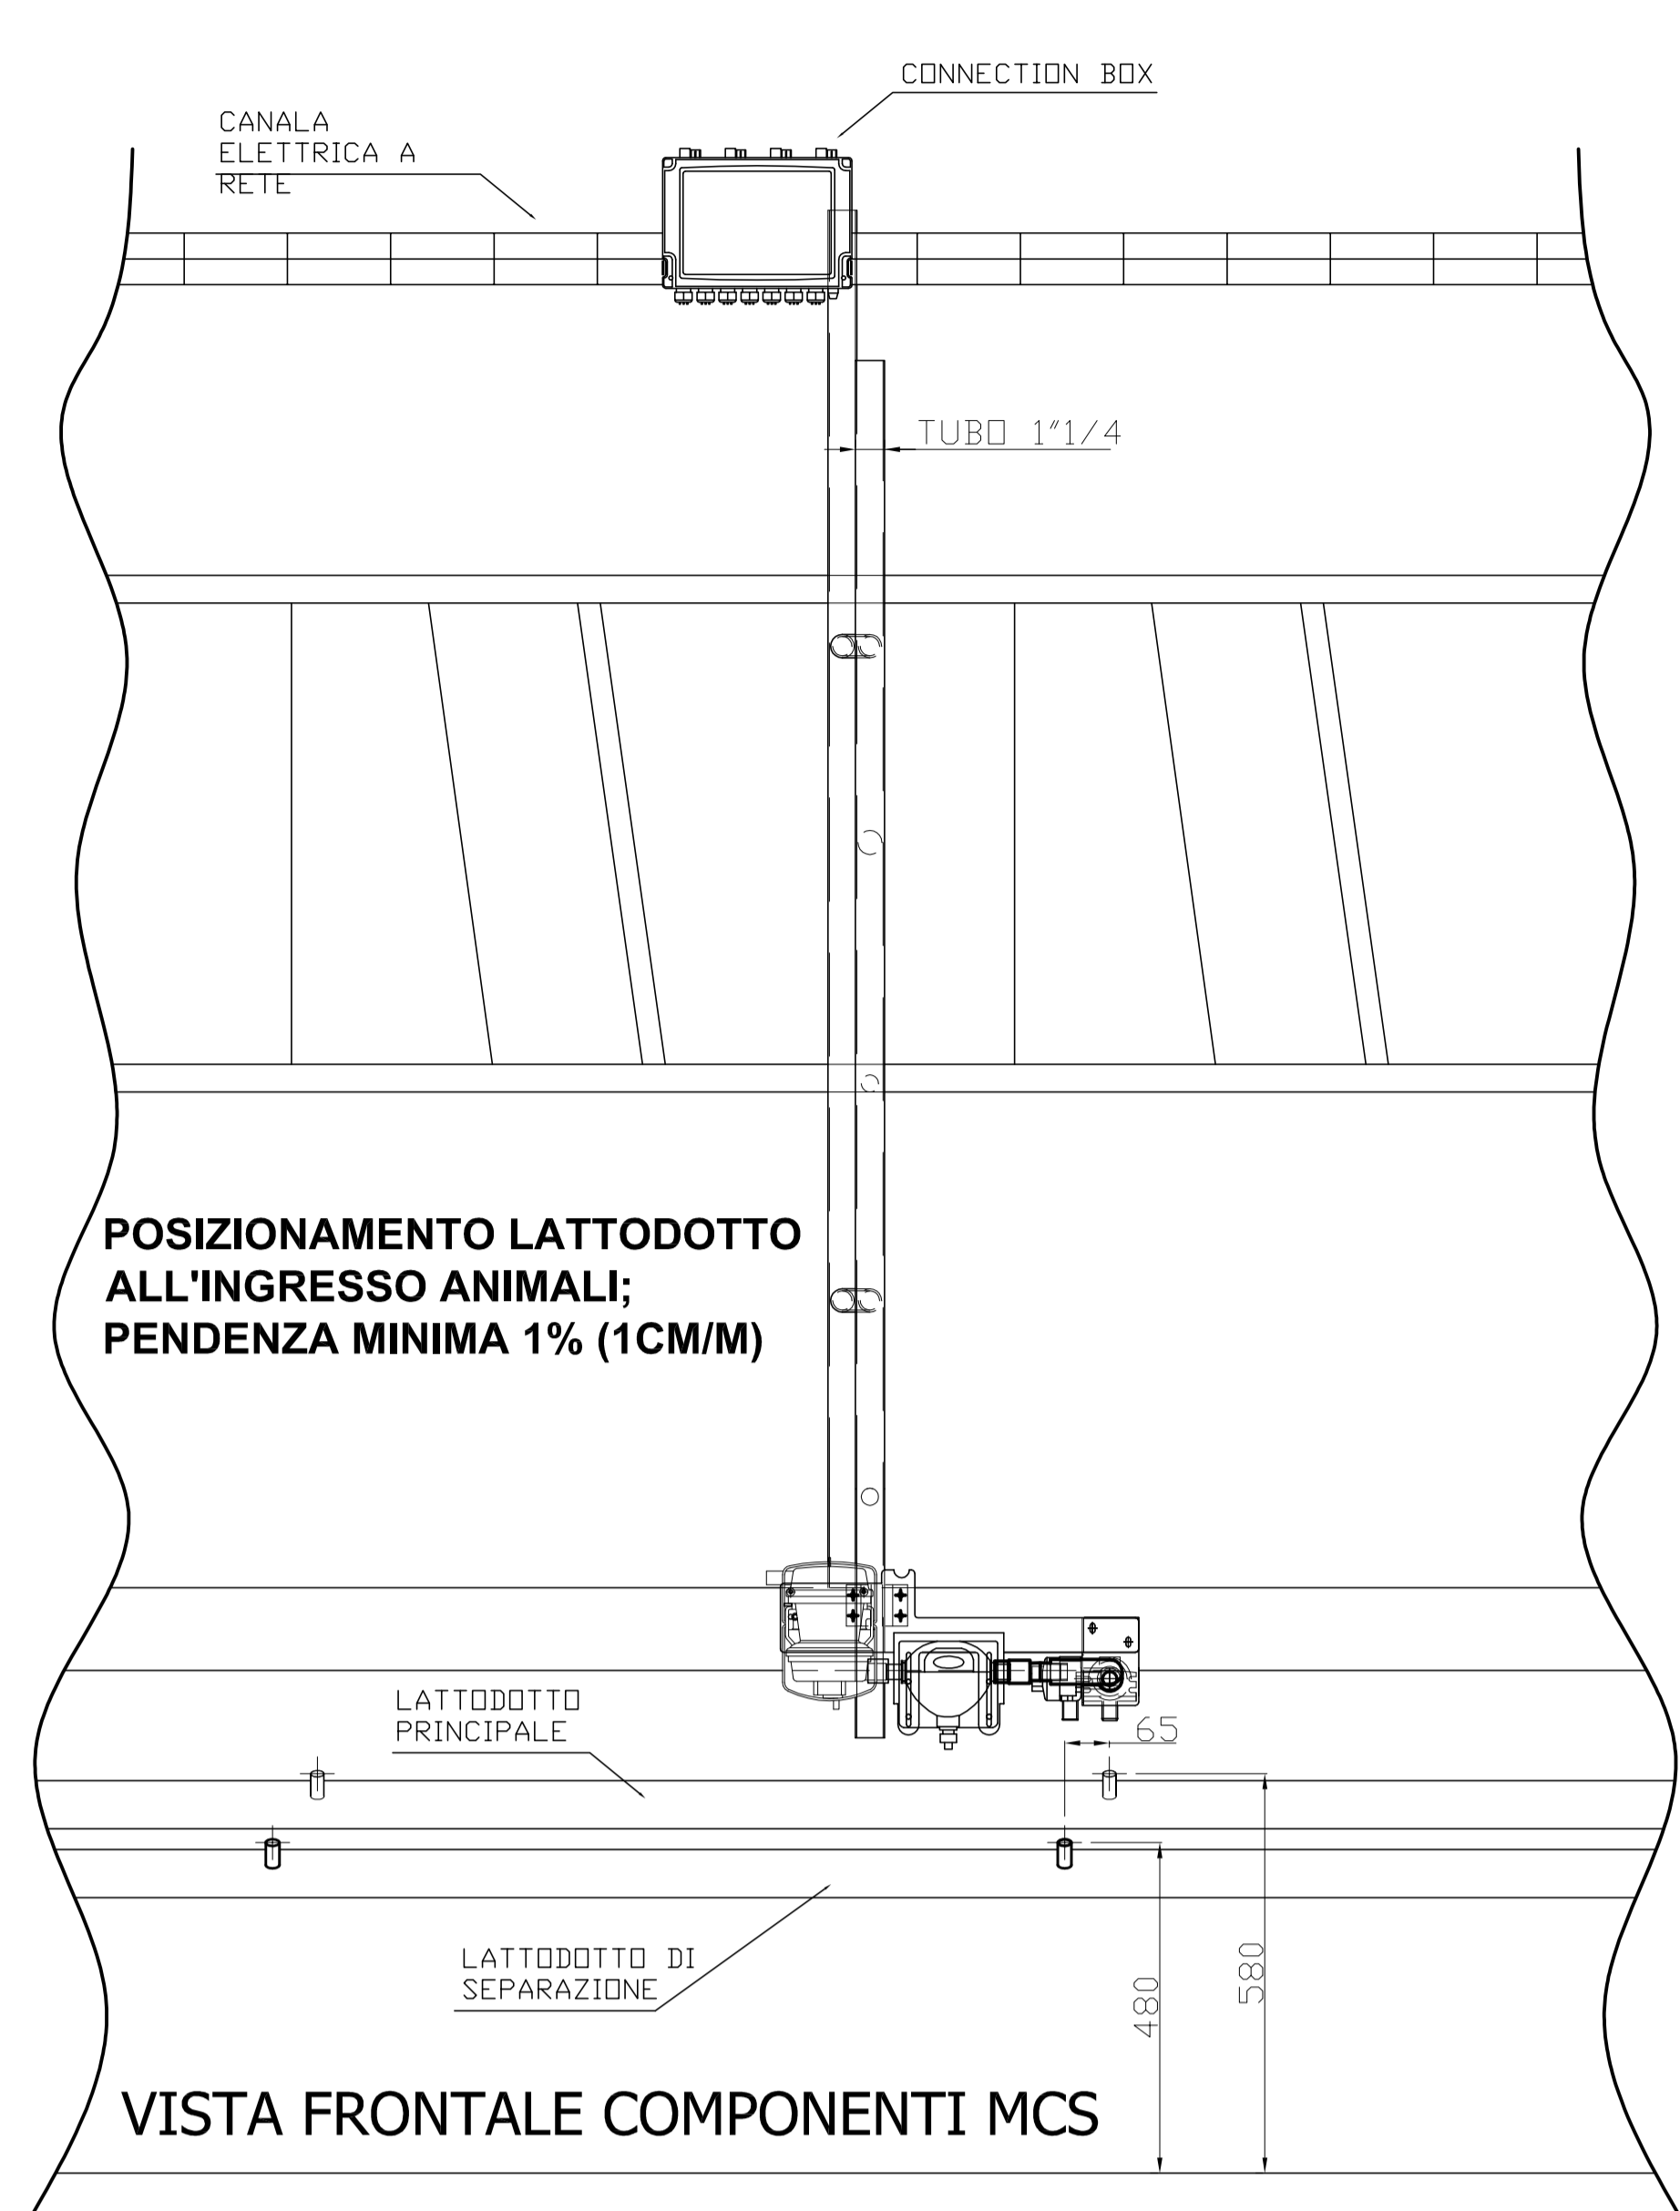

PIANTA ATTUALE (SALA 10+10 RIBALTABILE)

POICHE' IN SEDE CONTRATTUALE LA STIMA DELLE ORE NECESSARIE AI MONTAGGI E COLLAUDI E' STATA EFFETTUATA CONSIDERANDO TUTTE LE OPERE EDILI, ELETTRICHE ED IDRAULICHE TERMINATE E DISPONIBILI CONTEMPORANEAMENTE (AGIBILITA' DEL CANTIERE E DISPONIBILITA' DI ENERGIA ELETTRICA), IL MANCATO VERIFICARSI DI UNA DELLE SUDETTE CONDIZIONI COMPORTERA' UNA VARIAZIONE DEI COSTI PREVISTI, CON CONSEGUENTE FATTURAZIONE ED ADEBITO DELLE SPESE SOSTENUTE EXTRA CONTRATTO.

IN DATA _____ L'INCARICATO DELLA SOCIETA' TDM s.r.l., NELLA PERSONA DEL SIG. _____, HA CONSEGNATO AL SIG. _____ I DISEGNI SOTTO ELENCATI:

PER AVVENUTA CONSEGNA _____

NEL CASO DI APPROVAZIONE DA PARTE DEL COMMITTENTE, LA SOCIETA' TDM s.r.l. PROCEDERA' ALLA PREPARAZIONE DEL MATERIALE, IN BASE ALLE SPECIFICHE INDICATE SUL PROGETTO STESSO.

PER APPROVAZIONE _____

TOTAL DAIRY MANAGEMENT s.r.l.
 Via Dello Strone, 8/B - 25020 SAN PAOLO (BS) Italy
 Tel. +39 030 9979810 - Fax +39 030 9979066
 E-mail: info@tdm.it - www.tdm.it

Client: AZ. AGR. GRANDE SCALONA Date: 25/09/2014
 Address: 26034 DRIZZONA (CREMONA)
 Object: SCHEMA INSTALLAZIONE MILKYWAY
 Note: Misure generali d'ingombro sala 10+10 spina di pesce ribaltabile e locali accessori

TAVOLA UNICA
 Designed by: Artemio M. Checked by: Guido C. Approved by - date: Gd 24/10/2014 File name: Dellabona GRANDE SCALONA Date of request: 24/10/2014 Scale: 1:50