



DI COMPETENZA DELL'ELETTICISTA AZIENDALE:

- Fornitura e posa dei cavi elettrici relativi agli schemi allegati.
- Stesura linea comunicazione da sala di mungitura ad ufficio (il tracciato della linea di comunicazione deve essere distante dalle linee di tensione 220 V e 380 V).
- Allacciamenti elettrici di potenza.
- Allacciamenti elettrici del nuovo tank latte e relativo sistema di lavaggio.

N.B. La Pompa Vuoto ed il Compressore sono posizionati sul suolo della Sala Latte.

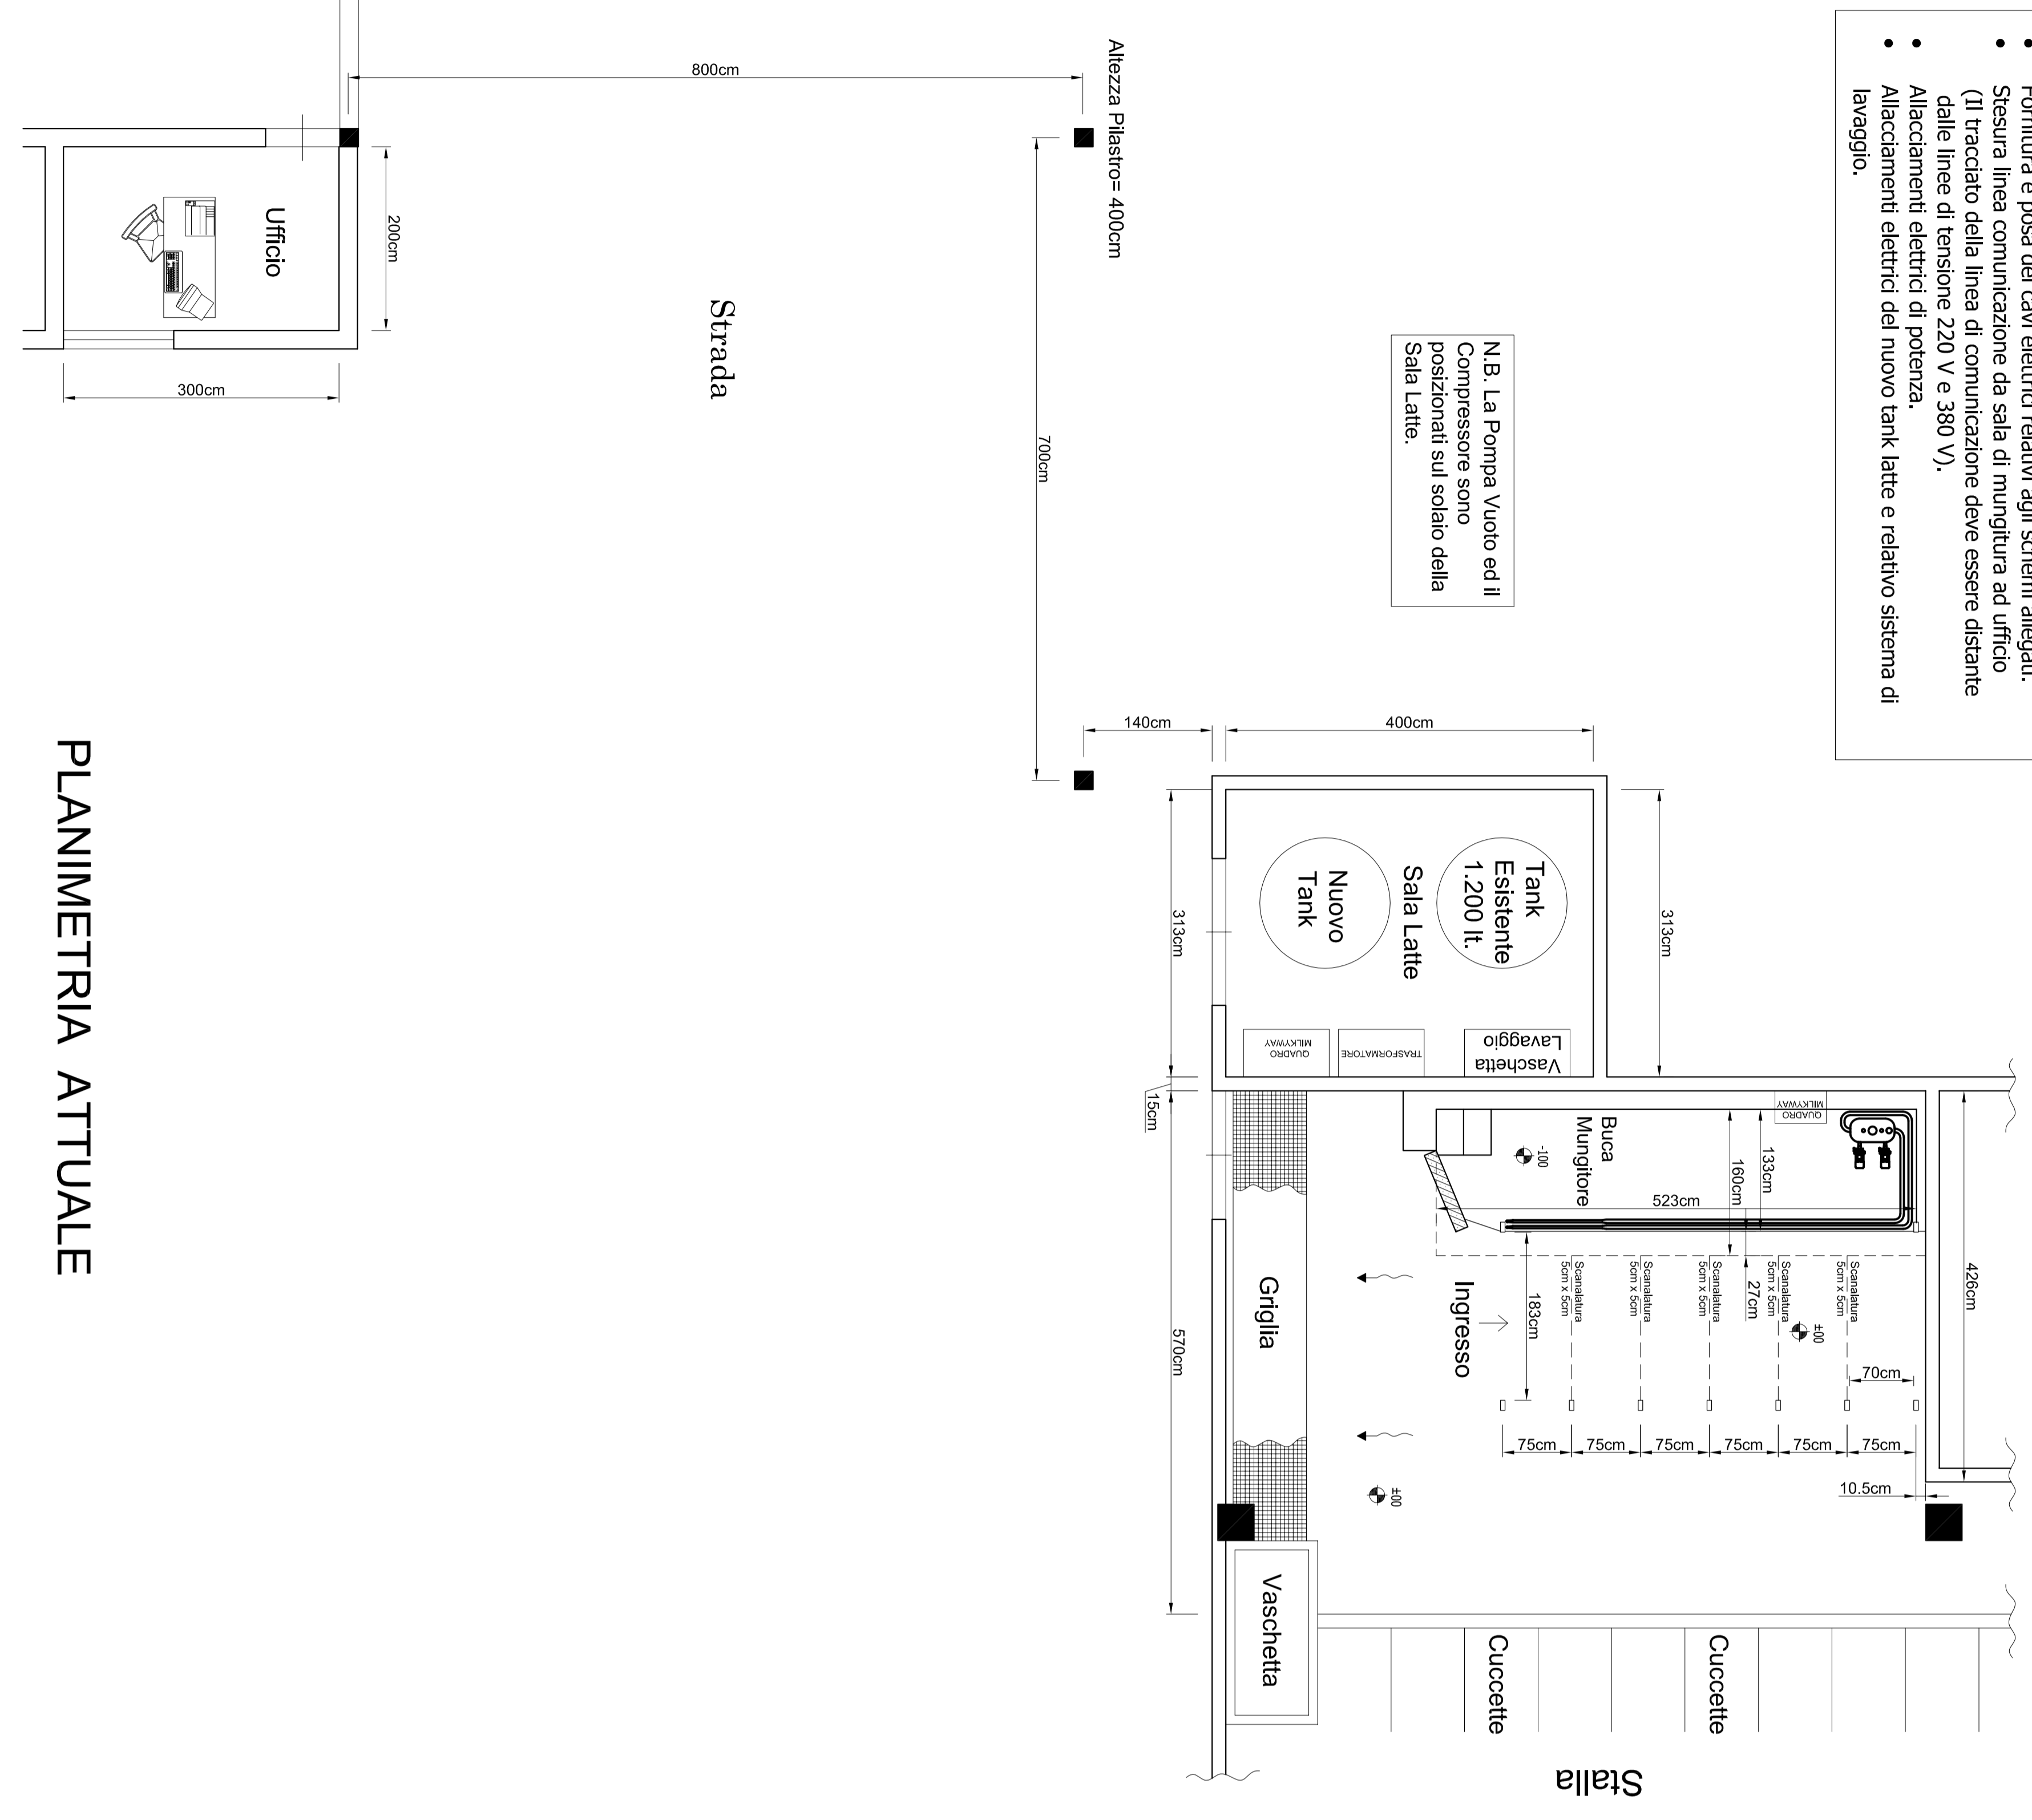

PLANIMETRIA ATTUALE

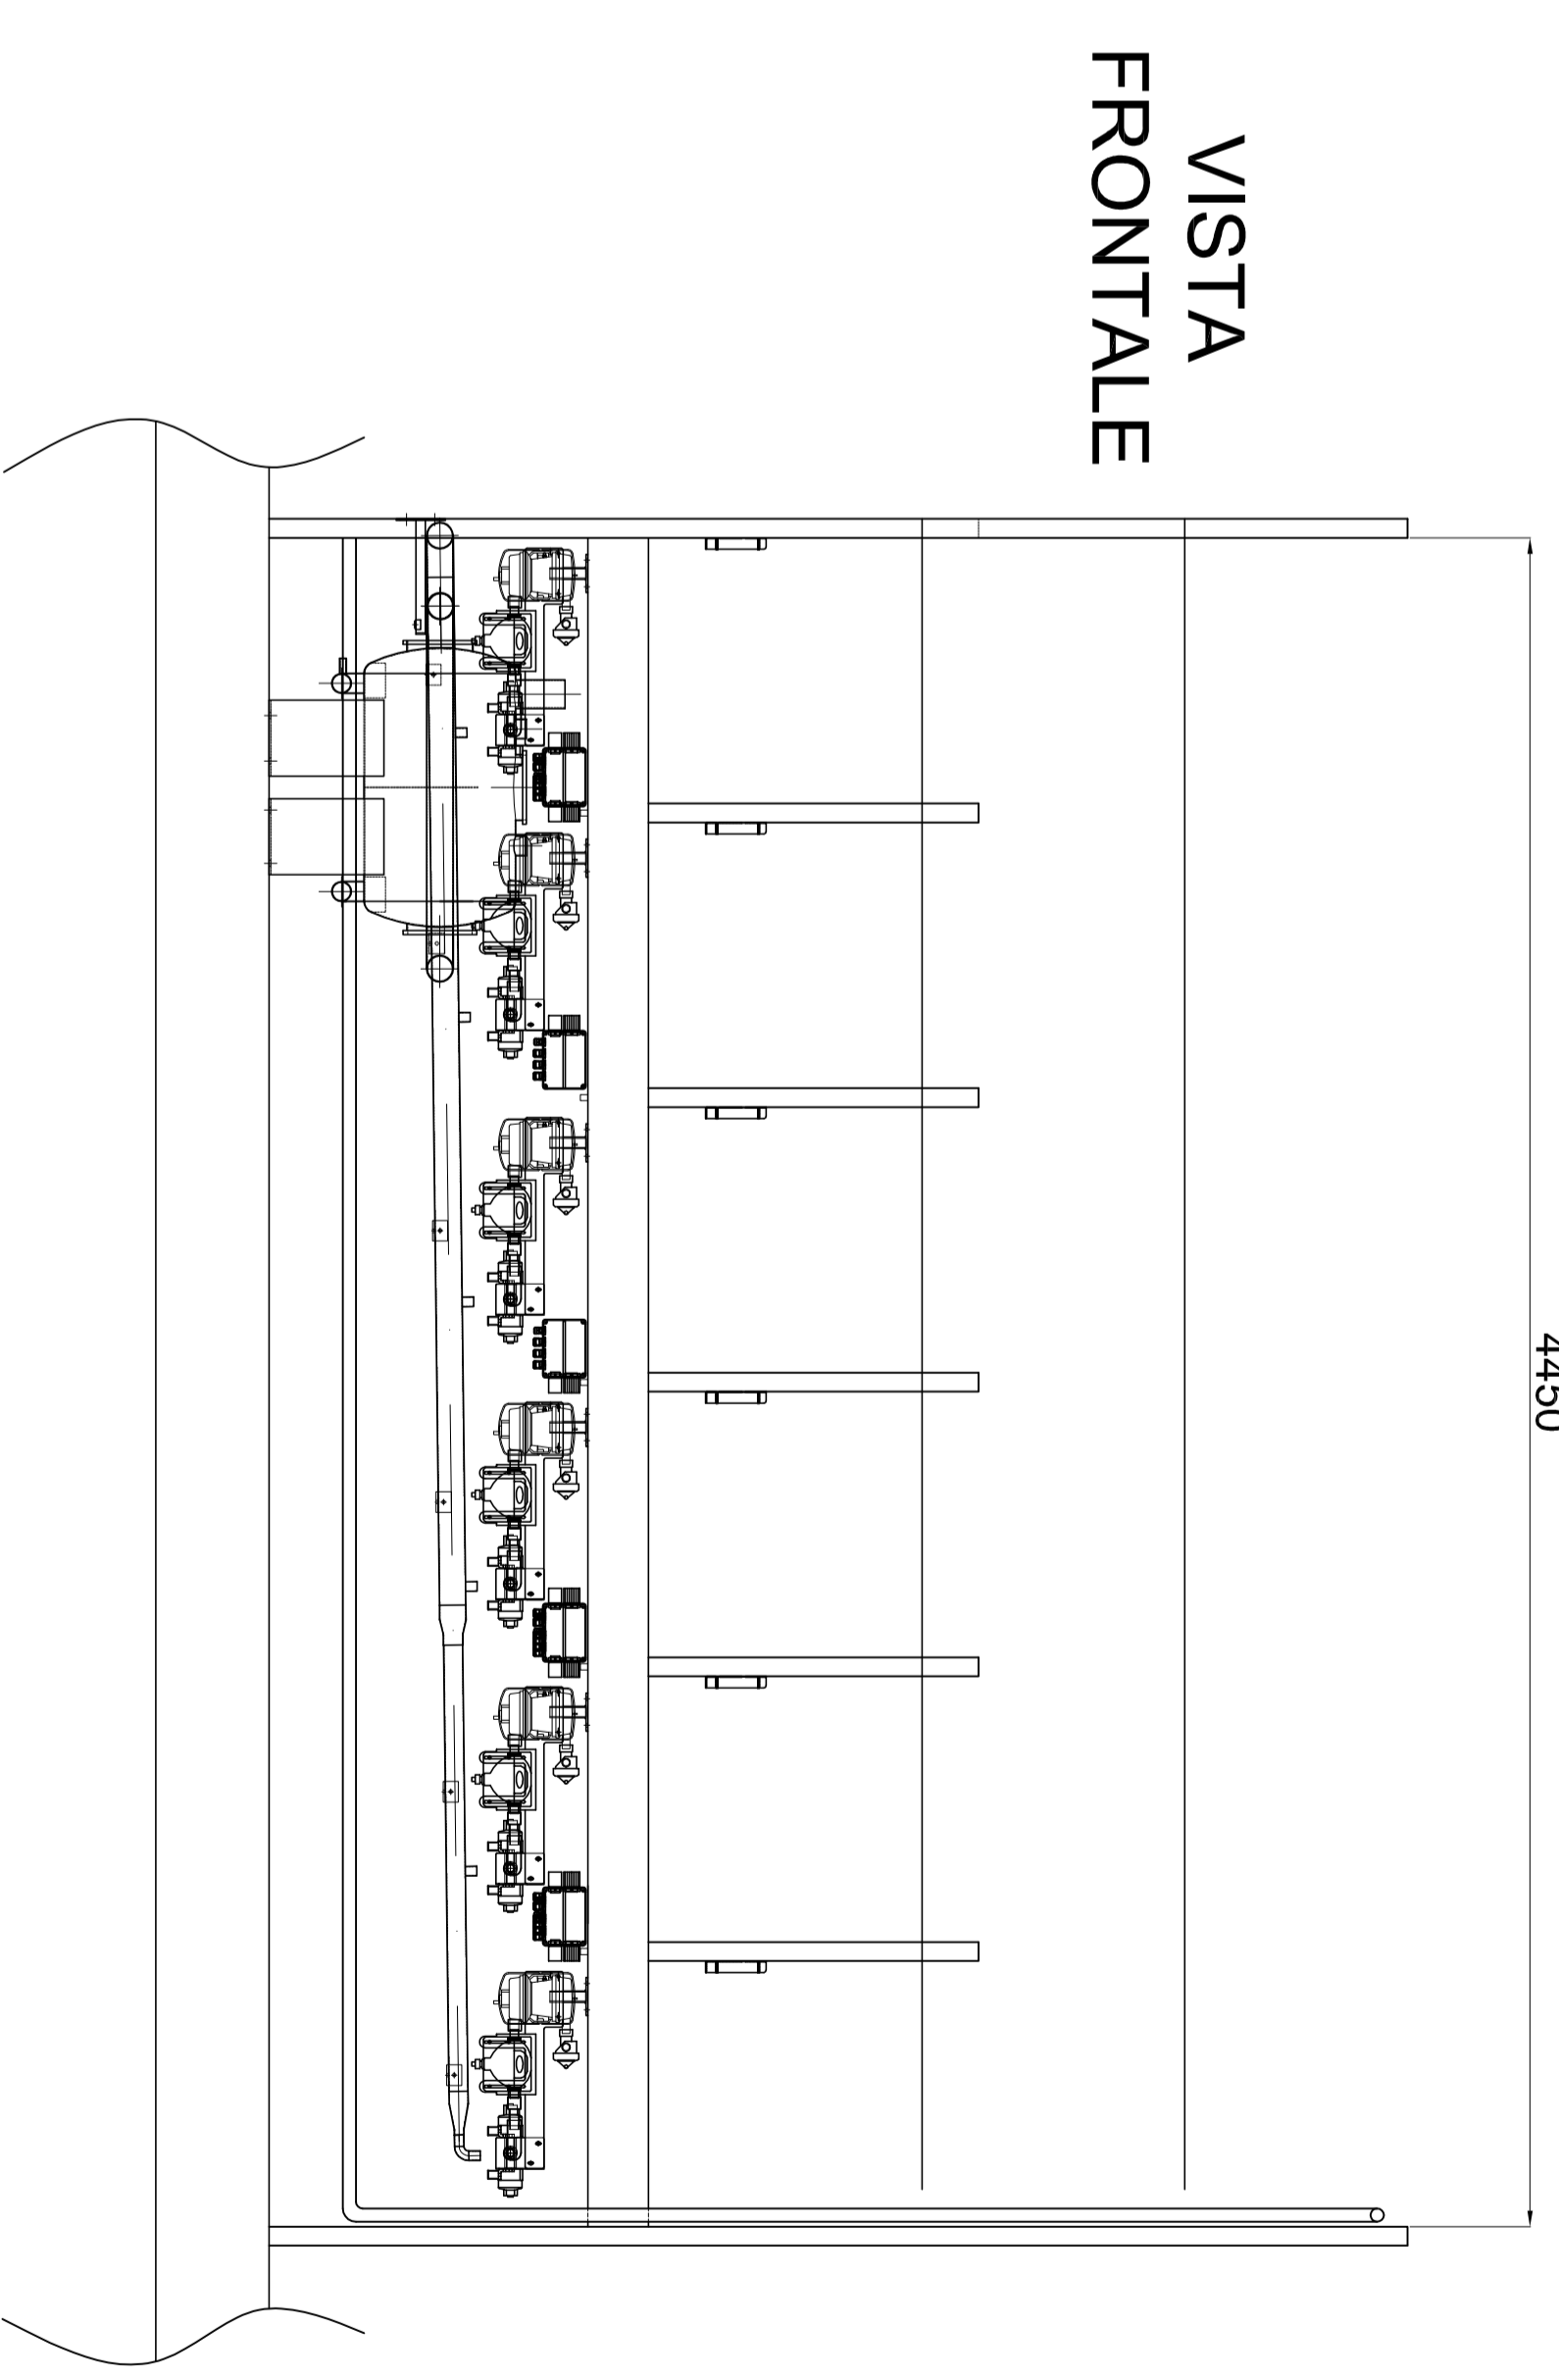

SEZIONE

POICHE' IN SEDE CONTRATTUALE LA STIMA DELLE ORE NECESSARIE AI MONTAGGI E COLLAUDI E' STATA EFFETTUATA CONSIDERANDO TUTTE LE OPERE EDILI, ELETTRICHE ED IDRAULICHE TERMINATE E DISPONIBILI, CONTINGENTEMENTE (ABBILITA' DEL CANTIERE E DISPONIBILITA' DI MANODERA) PER LA REALIZZAZIONE DEL PROGETTO, LA SOCIETA' TDM S.p.A. NON E' RESPONSABILE DI ALCUNA VARIAZIONE DEI COSTI PREVISTI, CON CONSEGUENTE FATTURAZIONE ED ADOBITO DELLE SPESE SOSTENUTE EXTRA CONTRATTUALI.

IN DATA _____ L'INCORICATO DELLA SOCIETA' TDM S.p.A., NELLA PERSONA DEL SIG. _____, HA CONSEGNAO AL SIG. _____ I TORSONI SOTTO ELENCATI:

PER AVVENUTA CONSEGNA _____

NEL CASO DI APPROVAZIONE DA PARTE DEL COMPETENTE, LA SOCIETA' TDM S.p.A. NON E' RESPONSABILE DI ALCUNA VARIAZIONE DEL PREZZO IN BASE ALLE SPECIFICHE INDICATE SUL PROGETTO STESSO.

PER APPROVAZIONE _____

TOTAL DAIRY MANAGEMENT s.r.l.
 Via Dello Strone, 8/B - 25020 SAN PAOLO (BS) Italy
 Tel. +39 030 9979810 - Fax +39 030 9979066
 E-mail: info@tdm.it - www.tdm.it

Client:	AZ. AGR. STERNI PAOLO	Date:	27/02/2015
Address:	LOCALITA' CASA BRUCCIATA - PISOONE (BRESCIA)	Project:	SCHEMA INSTALLAZIONE MILKWAY
Name:	Misure generali d'ingombro sala mungitura e locali accessori	Scale:	1:50
Project:	TAVOLA UNICA	Author:	Stefano Schirani
Company:	TOTAL DAIRY MANAGEMENT	Scale:	1:50
Project:	TAVOLA UNICA	Author:	Stefano Schirani